




Agenzia del Territorio
CATASTO FABBRICATI
 Ufficio Provinciale di
 Rimini


Dichiarazione protocollo n. _____ del _____	
Planimetria di u.i.u. in Comune di Misano Adriatico	
Viale Roma	civ. 39
Identificativi Catastali:	Compilata da: Mulazzani Sauro
Sezione:	Iscritto all'albo: Ingegneri
Foglio: 5	Prov. Rimini
Particella: 236	N. 306
Subalterno: 29	

Scheda n. 1 Scala 1:200

-  M.LE 403 SUB 18
-  M.LE 236 SUB 29

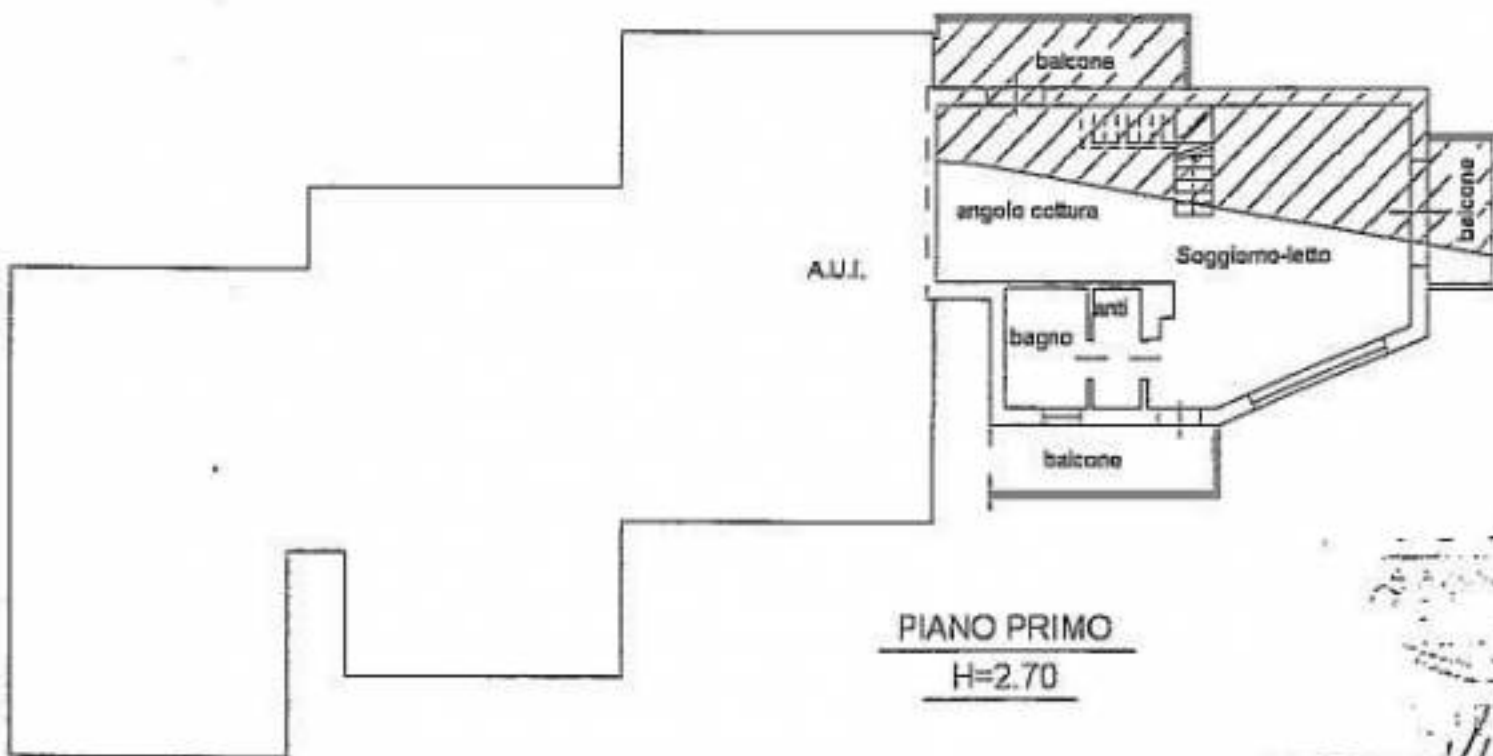

[Handwritten signature]

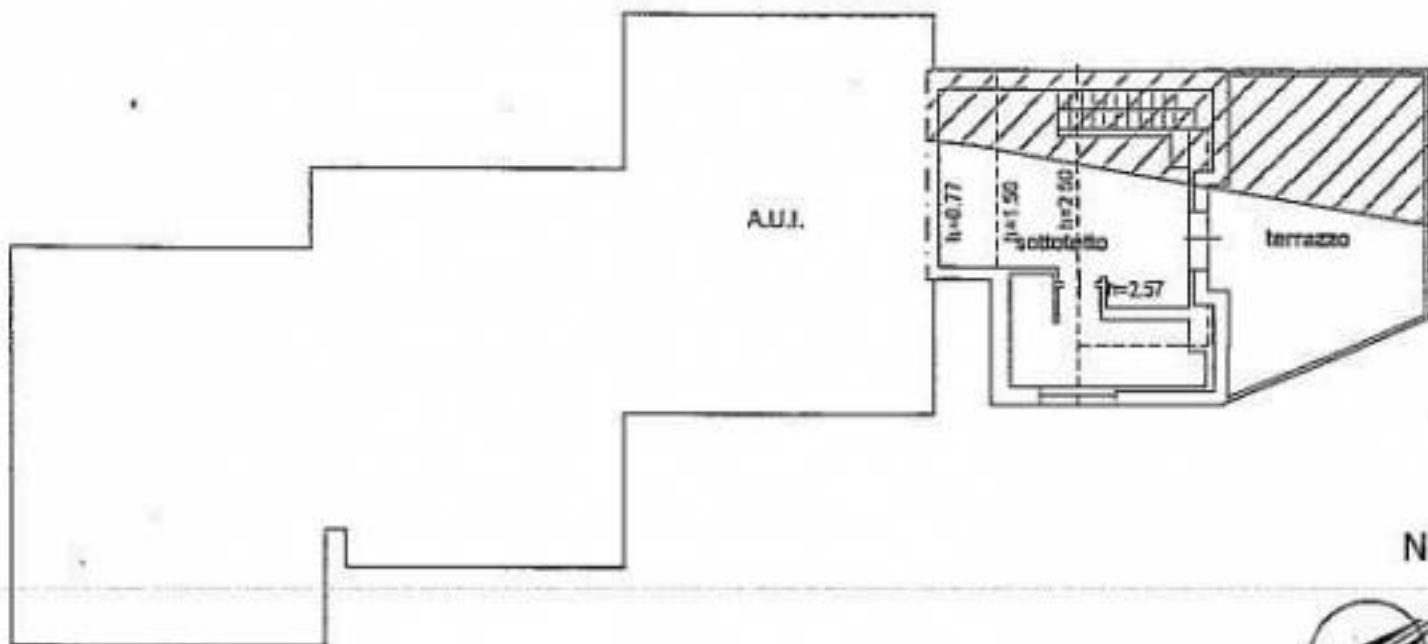

Nord



Orientamento