via Tito Speri 29

progetto

Appartamento 3

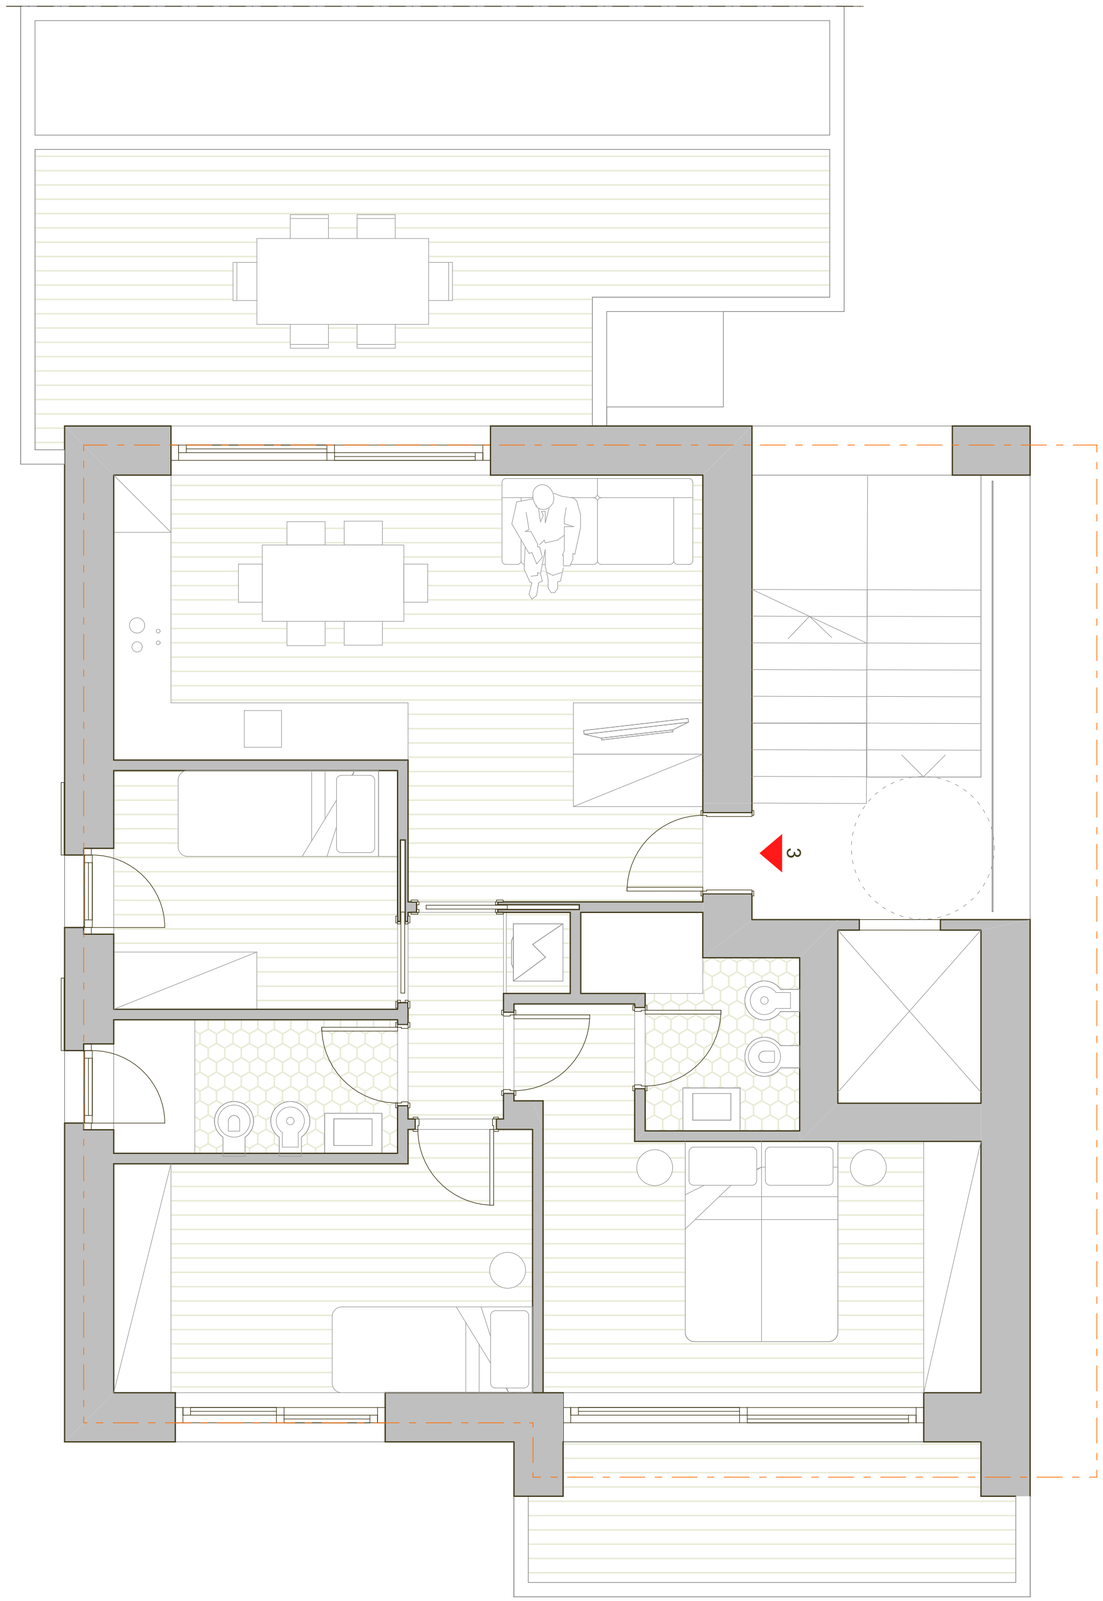

Studio Matteoni